



ΕΦΗΜΕΡΙΣ ΤΗΣ ΚΥΒΕΡΝΗΣΕΩΣ
ΤΗΣ ΕΛΛΗΝΙΚΗΣ ΔΗΜΟΚΡΑΤΙΑΣ

ΤΕΥΧΟΣ ΤΕΤΑΡΤΟ — Αρ. Φύλλου **414**

19 Ιουνίου 1995

ΠΕΡΙΕΧΟΜΕΝΑ

ΑΝΑΔΑΣΩΣΕΙΣ

ΑΠΟΦΑΣΕΙΣ

Αριθ. 426 (1)

Κήρυξη ως αναδασωτέας εκτάσεως 3.700 τ.μ. στη θέση «Ζόργιαννη» της κοινότητος Αφιδνών του Νομού Αττικής.

Ο ΠΕΡΙΦΕΡΕΙΑΚΟΣ Δ/ΝΤΗΣ ΑΝΑΤ. ΑΤΤΙΚΗΣ

Έχοντας υπόψη:

1) Τις διατάξεις του Ν. 3200/55 «περί Διοικητικής Αποκεντρώσεως», όπως αυτές τροποποιήθηκαν μεταγενέστερα με τις δ/ξεις του Ν. Δ. 532/70.

2) Τις διατάξεις των νόμων 2218/94, 2240/94 (άρθρο 4) και 2273/94 (παράγρ. ζ άρθρου 14, «περί Νομαρχιακής Αυτοδιοίκησης».

3) Τις διατάξεις της παρ. 3 του άρθρου 117 του Συντάγματος της Χώρας.

4) Τις διατάξεις του ν. 998/79 «περί προστασίας των Δασών και των Δασικών εν γένει εκτάσεων της Χώρας» και ειδικότερα:

α) Του άρθρου 41 παρ. 1.

β) Του άρθρου 38 παρ. 1

5) Τις διαταγές του Υπουργείου Γεωργίας:

α) 160417/1180/8.7.80, «περί οδηγιών για τις αναδασωτέες εκτάσεις.

β) 182447/3049/24.9.80.

6) Την αριθ. 347/6.2.1995 πρόταση του Δασαρχείου Καπανδριτίου σχετικά με την κήρυξη ως αναδασωτέας, της αναφερομένης στο θέμα εκτάσεως, αποφασίζουμε:

Κηρύσσουμε αναδασωτέα ώστε να αποκλεισθεί η διάθεσή της για άλλο προορισμό, την κοινοτική δασική έκταση (δάσος), εμβαδού τριών χιλιάδων επτακοσίων (3.700) τετραγωνικών μέτρων, στη θέση «Ζόργιαννη» περιφερείας κοινότητος Αφιδνών, Ν. Αττικής, με σκοπό τη διατήρηση του χαρακτήρα του δάσους και την επαναδημιουργία της δασικής βλαστήσεως η οποία αποτελούμενη από χ πεύκη και υπόροφο αειφύλλων - πλατυφύλλων, καταστράφηκε με παράνομη εκχέρσωση και επιχωμάτωση κατά μήνα Σεπτέμβριο 1994 και προσδιορίζεται από τα στοιχεία: 1, 2, 3, 4, 5, 6, 1 όπως φαίνεται στο συνημμένο διάγραμμα το οποίο αποτελεί αναπόσπαστο μέρος της αποφάσεως αυτής και έχει όρια:

Ανατολικά: Με δάσος χ. πεύκης (με το αριθμ. 10 γ κληροτεμάχιο και με το αριθμ. 350 τεμάχιο)

Δυτικά: Με παλαιά εκχέρσωση

Βόρεια: Με δάσος υπερ κοινότητος Αφιδνών (350 τεμάχιο)

Νότια: Ομοίως ως άνω.

Η απόφαση αυτή να δημοσιευθεί στην Εφημερίδα της Κυβερνήσεως.

Αγία Παρασκευή, 28 Φεβρουαρίου 1995

Ο Περιφερειακός Διευθυντής

Ν. ΠΕΡΚΙΖΑΣ

Απόσπασμα

ΘΕΩΡΗΘΗΚΕ

ΑΝΤ. ΠΕΡΚΙΖΑΣ

350

235338

ΑΠΑΛΛΟΤΡΙΩΣΕΙΣ

ΑΠΟΦΑΣΕΙΣ

Αριθ. Φ.311/840 (2)

Μερική ανάκληση της απαλλοτρίωσης που κηρύχθηκε με την Φ.311/1032/30.6.94 (ΦΕΚ 682/7.7.94/τευχ. Δ) απόφαση του Νομάρχη Φθιώτιδας.

Ο ΠΕΡΙΦΕΡΕΙΑΚΟΣ ΔΙΕΥΘΥΝΤΗΣ Ν. ΦΘΙΩΤΙΔΑΣ

Έχοντας υπόψη:

1) Τις διατάξεις της παραγρ. 1 του άρθρου 12 του Ν.Δ. 797/71 «περί αναγκαστικών απαλλοτριώσεων.»

2. Την με αριθ. Γ/Φ121/14215/6.10.81/απόφαση του Νομάρχη Φθιώτιδας (ΦΕΚ 116/23.2.1982/τεύχ. Δ'), με την οποία καθορίστηκαν οι οριογραμμές αιγιαλού της παραλίας στην περιοχή «Πύργος» Λιβανατών.

3. Την Φ311/10.32/30.6.1994 (ΦΕΚ 682/7.7.94/ τευχ. Δ) απόφαση του Νομ. Φθιώτιδας με την οποία κηρύχθηκε αναγκαστική απαλλοτρίωση εκτάσεως 9.452 μ² στη θέση «Πύργος» Λιβανατών για αρχαιολογικούς σκοπούς.

4. Το γεγονός ότι τμήμα 1.670 μ² της απαλλοτριωμένης εκτάσεως των 9452 μ² βρίσκεται στη ζώνη της παραλίας και συνεπώς έχει ήδη απαλλοτριωθεί, σύμφωνα με τις διατάξεις περί σχεδίων πόλεων, αποφασίζουμε:

Ανακαλούμε μερικά την απαλλοτρίωση που κηρύχθηκε με την Φ.311/1032/30.6.94 (ΦΕΚ 682/7.7.94/τ. Δ) απόφαση του Νομάρχη Φθιώτιδας και συγκεκριμένα μόνο ως προς έκταση 1.670 μ², που φαίνεται με στοιχεία (33-2'-3'-4'-5'-6'-7'-34-9-35-9'-10'-36-22-21-20-19-18--32-31-33) στο από Νοέμβριο 1994 με κλίμακα 1:500 κτηματολογικό διάγραμμα - πίνακα, το οποίο έχει συντάξει ο Τοπογράφος Μηχανικός Γεώργιος Στρωματιάς και έχει θεωρήσει ο Διευθυντής Τεχνικών Υπηρεσιών Φθιώτιδας Σωτήριος Δρόσος, την 1.12.1994, γιατί η έκταση αυτή περιλαμβάνεται στην καθορισθείσα, με τη Γ/Φ121/14215/ 6.10.81 (ΦΕΚ 116/23.2.1982/τ. Δ) απόφαση του Νομάρχη Φθιώτιδας, ζώνη της παραλίας.

Η απόφαση αυτή να δημοσιευθεί στην Εφημερίδα της Κυβερνήσεως.

Λαμία, 1 Ιουνίου 1995

Ο Περιφερειακός Διευθυντής
ΓΕΩΡΓΙΟΣ ΜΠΡΕΓΙΑΝΝΗΣ

ΚΤΗΜΑΤΙΚΗ
ΝΟΜΟΥ

ΟΡΙΟΓΡΑΜΜ.
ΠΑΡΑΛΙΑΣ

ΚΥΠΡΟΥΛΗΣ

ΑΓΝΩΣΤΟΙ

ΔΗΜΗΤΡΙΟΣ

ΑΝΤ/ΙΟ

ΛΑΜΙΑ ΝΟΕΜΒΡΙΟΣ 1994
Ο ΣΥΝΤΑΞΑΣ ΜΗΧΑΝΙΚΟΣ

ΓΕΩΡΓΙΟΣ ΣΤΡΩΜΑΤΙΑΣ
ΤΟΠΟΓΡΑΦΟΣ ΜΗΧΑΝΙΚΟΣ Ε.Μ.Π.

ΘΕΩΡΗΘΗΚΕ
Λαμία 25 ΝΟΕ 199
Ο Προϊστάμενος
Κτηματικής Υπηρεσίας

ΘΕΩΡΗΘΗΚΕ
για το νόμιμο της σύνταξης σύμφωνα
με το άρθρο 4 παρ. 5 του Ν. 797/71
Λαμία 1 ΔΕΚ 1994

ΣΩΤ. ΔΡΟΣΟΣ

21-5-95

ΜΙΧΑΛΟΠΟΥΛΟΣ
ΔΗΜΗΤΡΙΟΣ

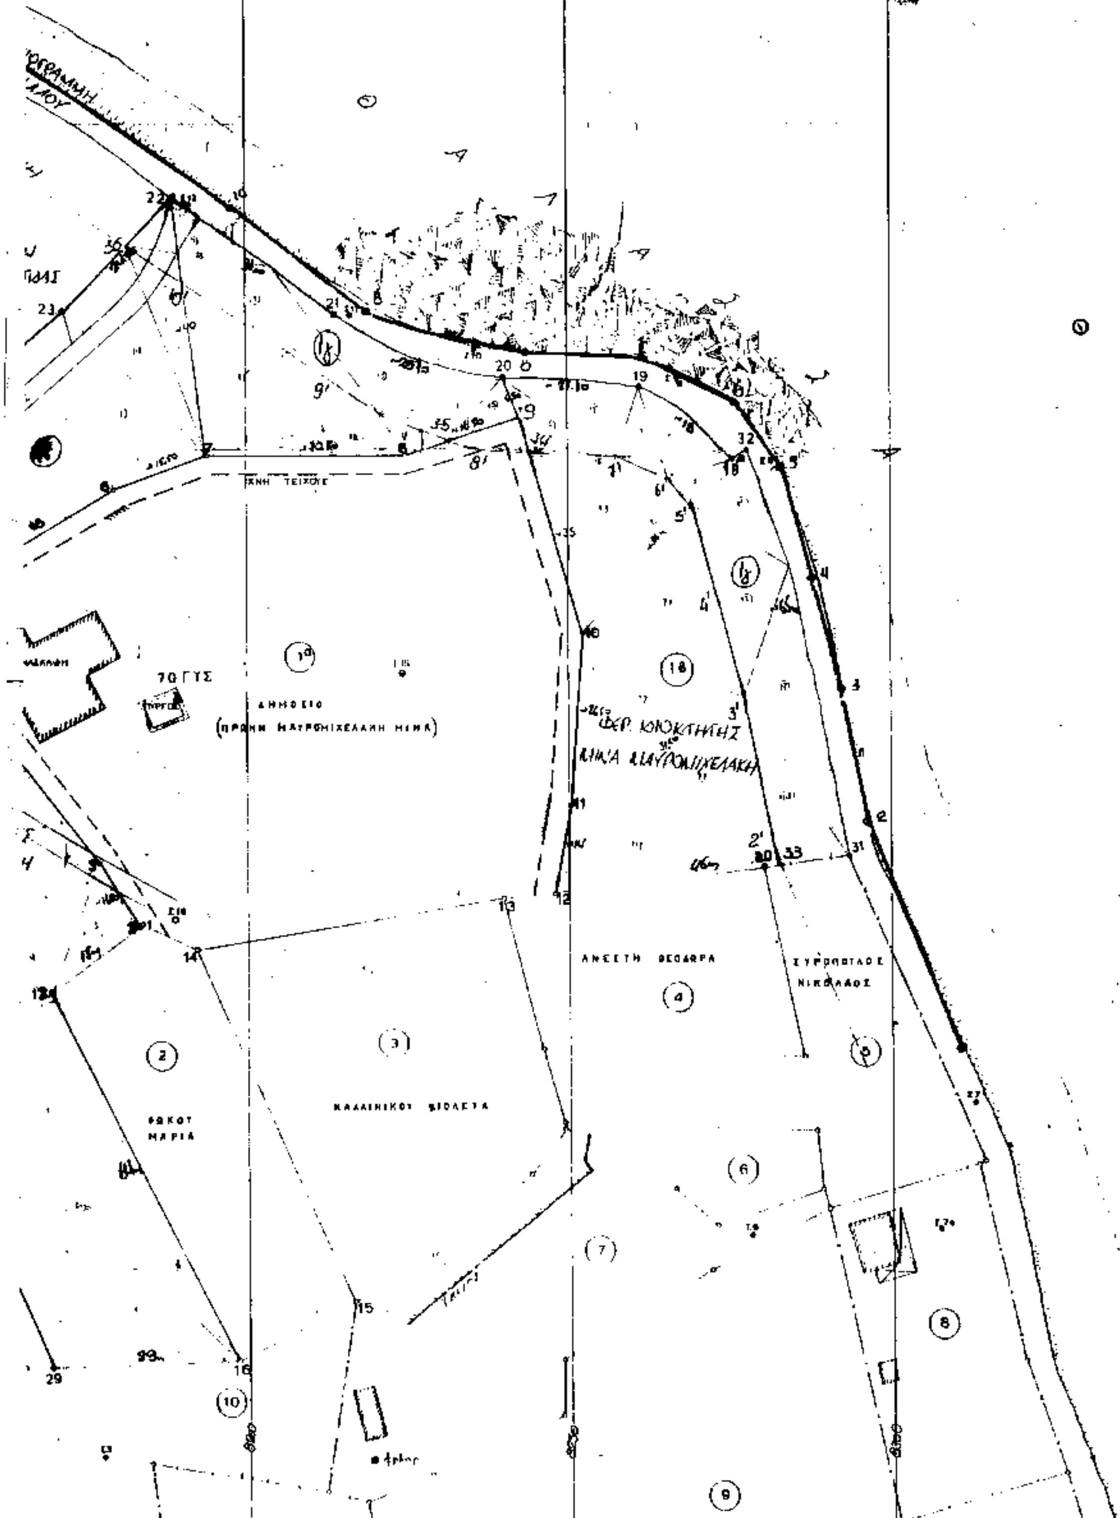
ΣΠΗΛΑΙΟΣ ΝΙΚΟΛΑΟΣ

ΙΔΙΩΤΙΚΟΣ ΔΡΟΜΟΣ

ΦΕΡΟΜΕΝΟΣ ΙΔΙΟΚΤΗΤΗ
ΙΝΑ ΜΑΥΡΟΜΙΧΕΛΑΚ

23 25 26 27 28

(18)


ΚΤΗΜΑΤΟΛΟΓΙΚΟ ΔΙΑΓΡΑΜΜΑ
ΚΛΙΜΑΞ 1:500
ΠΑΡΑΤΗΡΗΣΗ
ΕΓΙΝΕ ΕΞΑΡΤΗΣΗ ΑΠΟ ΤΟ ΚΡΑΤΙΚΟ ΤΡΙΓΩΝΟΜΕΤΡΙΚΟ ΔΙΚΤΥΟ
ΔΗΜΟΣΙΟ
ΑΝΕΣΤΗ ΘΕΟΔΩΡΑ
ΚΑΛΛΙΝΙΚΟΥ ΒΙΟΛΕΤΑ
ΦΩΚΟΥ ΜΑΡΙΑ

ΠΟΛΕΟΔΟΜΙΑ

ΑΠΟΦΑΣΕΙΣ

Αριθ. 6292/οικ (3)

Προσδιορισμός χρήσης τεμαχίου αγροκτήματος Μεσιάς - Αυλής - Χρυσοκάστρου - Αετοπλαγιάς για ίδρυση σταυλικής εγκατάστασης.

Ο ΠΕΡΙΦΕΡΕΙΑΚΟΣ Δ/ΝΤΗΣ Ν. ΚΑΒΑΛΑΣ

Έχοντας υπόψη:

1. Το Ν. 1512/1985 «περί τροποποιήσεως και συμπληρώσεως πολεοδομικών διατάξεων και ειδικότερα το άρθρο 3 αυτού περί καθορισμού χρήσεων παραχωρουμένων δημοσίων εκτάσεων.

2. Τη γνώμη της Δ/νσης Γεωργίας Καβάλας που διατυπώνεται στο υπ' αριθμ. πρωτ. Γ. 7865/2.9.1994 έγγραφο της και συνοδεύεται από τις γνώμες των:

α) Κοινοτικού Συμβουλίου β) Δ/νσεως Δασών Καβάλας γ) Γραφείο Ε.Ο.Τ. Καβάλας δ) Εφορείας Προϊστ. και Κλασ. Αρχ/των. ε) Δ/νης Υγιεινής.

3. Την υπ' αριθμ. ταυτάριθμη γνωμάτευση του ΤΠ ΚΑΙ ΠΕ Ν. Καβάλας, αποφασίζουμε:

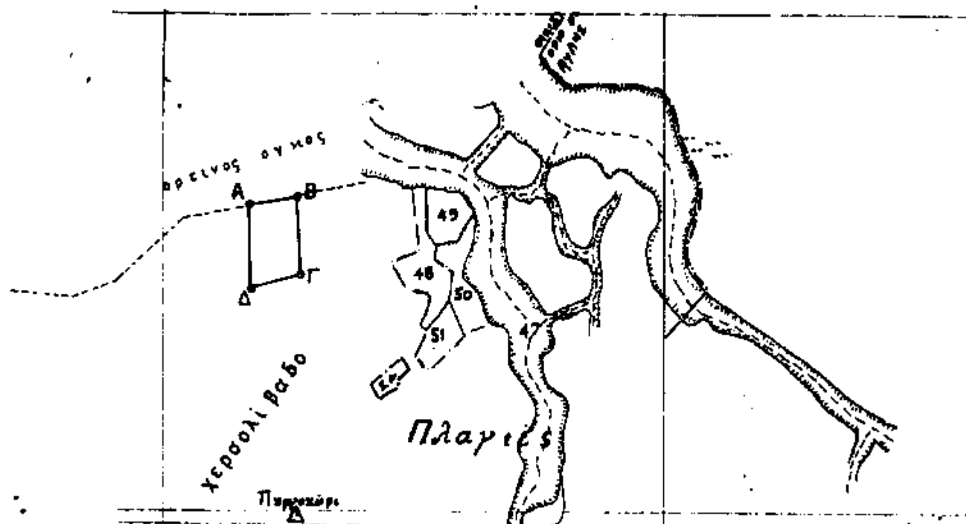
1. Ότι το υπό στοιχεία ΑΒΓΔΑ τεμάχιο του αγροκτήματος Μεσιάς - Αυλής - Χρυσοκάστρου - Αετοπλαγιάς επιφανείας 4095 τ.μ. που πρόκειται να παραχωρηθεί στον Πασχαλίδη Χρήστο του Φωτίου είναι ΚΑΤΑΛΛΗΛΟ για την ίδρυση σ' αυτό σταυλικής εγκατάστασης 360 αιγοπροβάτων.

Το ανωτέρω τεμάχιο φαίνεται στο συνημμένο και θεωρημένο από τον Πρ/νο του ΤΠ-ΠΕ διάγραμμα σε κλίμακα 1:5000.

Η απόφαση αυτή να δημοσιευθεί στην Εφημερίδα της Κυβερνήσεως.

Καβάλα, 22 Μαΐου 1995

Ο Περιφερειακός Διευθυντής
ΑΡ. ΝΙΖΑΜΗΣ



Ν. ΚΑΒΑΛΑΣ
ΑΓΡΟΚΤΗΜΑ ΜΕΣΙΑΣ-ΑΥΛΗΣ-ΧΡΥΣΟΚΑΣΤΡΟΥ-ΑΕΤΟΠΛΑΓΙΑΣ
τεμάχιο ΑΒΓΔΑ
Επιφάνειας 4095 τ.μ προοριζόμενο
γιά ίδρυση σταυλικής εγκατά-
στασης
από τον Πασχαλίδη Χρήστο του Φωτίου
ΘΕΩΡΕΙΤΑΙ
και συνοδεύει την υπ' [illegible]
απόφαση του Νομάρχη Καβάλας
Καβάλα [illegible]-5-1995
Ο Προϊστάμενος Τ.Π κ Π.Ε.



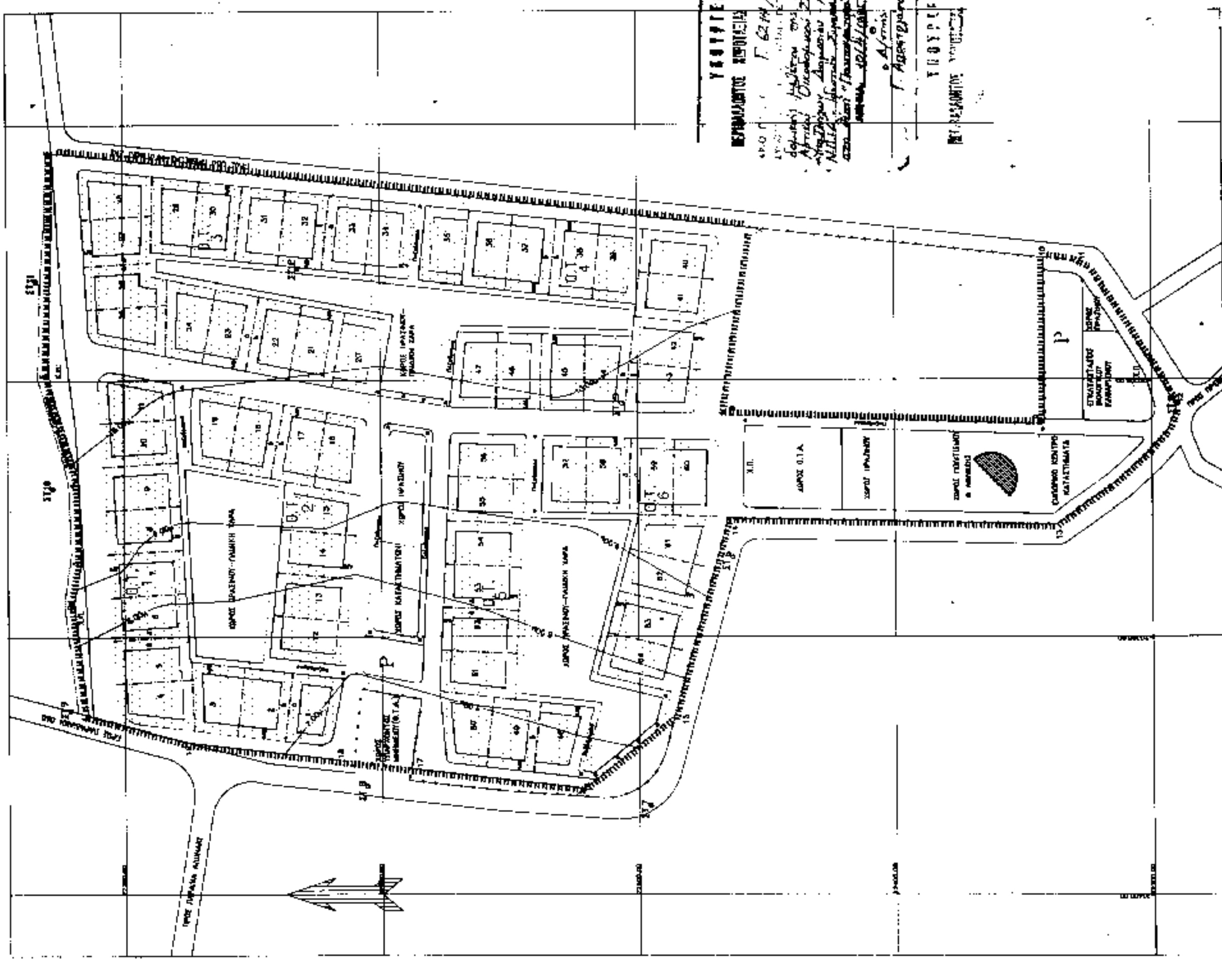
Σωτήρης Μπανεβάς
Αρχ/των Μηχανικός με Α'

ΔΙΟΡΘΩΣΕΙΣ ΣΦΑΛΜΑΤΩΝ

(4)

Στο ΦΕΚ 337/Δ/16.5.95 που δημοσιεύτηκε το από 27.4.95 ΠΔ «έγκριση ΠΜ του οικοδομικού Συνεταιρισμού Υπαλλήλων Δημοσίου στη θέση Παντοκράτορα του Δήμου Πρέβεζας αντικαθίσταται το από παραδρομή δημοσιευθέν εσφαλμένο σχεδιάγραμμα με το ορθό, που έχει ως εξής:

(Από το ΥΠΕΧΩΔΕ)


ΥΠΟΜΝΗΜΑ
Κατοικία
Πεζόδρομος
Οικοδομικό τετράγωνο
Όρια οικοπέδων
Ρυμοτομική γραμμή
Οικοδομική γραμμή
Χώρος πρασίνου
ΟΡΟΙ ΔΟΜΗΣΗΣ
ΠΟΛΕΟΔΟΜΙΚΗ ΜΕΛΕΤΗ
στη θέση "ΠΑΝΤΟΚΡΑΤΟΡΑΣ" ΔΗΜΟΥ ΠΡΕΒΕΖΑΣ
ΑΣΤΙΚΟΥ ΟΙΚΟΔΟΜΙΚΟΥ ΣΥΝΕΤΑΙΡΙΣΜΟΥ "ΥΠΑΛΛΗΛΩΝ ΔΗΜΟΣΙΟΥ Ν.Π.Δ.Δ.-Ν.Π.Ι.Δ. ΙΔΙΩΤΩΝ ΣΤΝ.ΠΕ. ΠΡΕΒΕΖΑΣ"
ΡΥΜΟΤΟΜΙΚΟ ΣΧΕΔΙΟ
ΚΛΙΜΑΚΑ 1: 1000
ΟΜΑΔΑ ΜΕΛΕΤΗΣ
ΠΡΕΒΕΖΑ ΦΕΒΡΟΥΑΡΙΟΣ 1992